



Vyjadrenie k žiadosti o technickú zmenu na existujúcom odbernom plynovom zariadení

kategória - DOMÁCNOSŤ - (Rodinný dom - Fyzická osoba)

SKSPDIS000124112639

Miesto dodávky (POD)

Žiadateľ o zmenu:

Titul Meno Priezvisko: **JUDr. Matej Štefanka**
Trvalý pobyt: Hradská 8010/11, 82107 Bratislava – Vrakuňa
Dátum narodenia: 04.09.1985
Tel.kontakt: 00421948266441

6008311017

Evidenčné číslo

Prevádzkovateľ distribučnej siete:

SPP - distribúcia, a.s.

Mlynské nivy 44/b
82611 Bratislava
IČO: 35910739, Zapis v Obchodnom registri:
Okresný súd Bratislava 1, oddiel: SA, vložka č. 3481/B

Odborné miesto:

Hradská, 8010/11

Ulica

2609

Parcelné číslo

Bratislava – Vrakuňa

Obec / Mesto

Vrakuňa

Katastrálne územie

Zmeny na odbernom plynovom zariadení (OPZ) je možné vykonať za nasledovných technických podmienok:

Typ zmeny: skrátenie PP

1. Špecifikácia existujúceho pripojenia:

1.1 Pripojovací plynovod (PP) - prípojka:

- stav: existujúci
- parametre PP: STL DN40 OC (ID:1227623), PN max.100 kPa (min. 50 kPa)
- ukončenie PP: na pozemku p.č.2609
- hlavný uzáver plynu (HUP): existujúci, na konci PP

1.2 Domová regulačná zostava (DRZ):

- stav: existujúca
- umiestnenie DRZ: za HUP
- umiestnenie RTP: za HUP a pred MZ (v smere prúdenia plynu)

1.3 Meracie zariadenie (MZ):

- stav: existujúce
- typ MZ: BK G4MTrozstup hrdiel 250 ± 0,5
- umiestnenie MZ: verejne nedostupné

1.4 Odborné plynové zariadenie (OPZ):

- stav: existujúce
- umiestnenie OPZ: za HUP

2. Špecifikácia požadovaných zmien na PZ:

2.1 Pripojovací plynovod (PP) - prípojka:

- stav: existujúci, potrebné skrátiť
- investor: žiadateľ o zmenu (JUDr.Matej Štefanka)
- miesto pripojenia do DS: nemení sa
- skrátenie PP: upraviť nasledovne:
 - skrátiť na hranicu pozemku p.č.2609
 - HUP po skrátení PP bude vo vzdialenosti cca 2m od pripojenia k DS
 - resp. postupovať v zmysle bodu 4.8
- parametre PP: bez zmeny (DN40 OC)
- hlavný uzáver plynu (HUP): umiestniť na konci PP, musí byť trvalo verejne prístupný
- iné podmienky: nevyžaduje sa

2.2 Domová regulačná zostava (DRZ):

- stav: existujúca - v prípade potreby sa vymení
- investor: žiadateľ o zmenu (JUDr.Matej Štefanka)
- miesto osadenia DRZ: na konci PP, musí byť verejne prístupná
- regulátor tlaku plynu (RTP): zhodnotí a v prípade potreby navrhne odborný pracovník výmenu,
- umiestnenie RTP: za HUP a pred meracím zariadením
- iné podmienky: nevyžaduje sa

SKSPDIS000124112639

Miesto dodávky (POD)

6008311017

Evidenčné číslo

2.3 Meracie zariadenie (MZ):

- stav: neexistujúce
- montáž: prevedie len oprávnený pracovník SPP – distribúcia, a.s. (PDS)
- typ: BK4T G4 rozstup hrdiel $250 \pm 0,5$
- miesto osadenia MZ: v DRZ za RTP (v smere prúdenia plynu)
- požadovaný hodinový odber: $1 \text{ m}^3/\text{hod.}$
- max. hodinový odber: $6 \text{ m}^3/\text{hod.}$
- iné podmienky: nevyžaduje sa

2.4 Odborné plynové zariadenie (OPZ):

- stav: existujúce, rekonštrukcia
- investor: žiadateľ o zmenu (JUDr. Matej Štefanka)
- iné podmienky: nevyžaduje sa

3. Postup pre vykonanie zmeny:

- Uzatvorenie prívodu plynu.** Pred realizáciou zmien na OPZ je žiadateľ povinný uzatvoriť prívod plynu do OPZ.
- Demontáž MZ.** Pred realizáciou zmien na OPZ je žiadateľ povinný predložiť "Žiadosť o demontáž meradla" svojmu dodávateľovi zemného plynu (v prípade existujúceho meradla).
- Projektová dokumentácia (PD).** V zmysle TPP vypracovať PD skrátenia a túto zaslať na vyjadrenie PDS (adresy na web stránke: http://www.spp-distribucia.sk/sk/kontakty/sk_poskytovanie-stanovisk). Spolu s PD zaslať aj kópiu tohto Vyjadrenia. Doporučujeme, aby PD bola spracovaná tak, aby PP bol riešený ako samostatný stavebný objekt. Doporučujeme, aby žiadateľ predložil na vyjadrenie PD okrem analógovej (papierovej) aj v elektronickej forme (formát pdf). Kladné vyjadrenie PDS k PD je možné použiť k stavebnému konaniu resp. k ohláske drobnej stavby.
- Dohoda o preložke.** Pred realizáciou skrátenia je potrebné uzavrieť s oddelením prevádzky "Dohodu o preložke plynárenského zariadenia" (SPP - distribúcia, a.s., Mlynské Nivy 44/b, 825 11 Bratislava, JUNG PETER).
- Realizácia skrátenia PP.**
 - Vytýčenie DS.** Ak je potrebné pred realizáciou skrátenia PP jeho vytýčenie, je žiadateľ povinný požiadať PDS o vytýčenie existujúceho PP. O vytýčenie je možné požiadať:
 - ONLINE na www.spp-distribucia.sk/sk_online-aplikacie/sk_ziadost-o-vytycenie alebo
 - písomne na adrese Sekcia údržby a merania, Mlynské nivy 44/b, 825 11 Bratislava.
 - Zemné práce.**
 - Preložka PP a osadenie DRZ.** Realizáciu je možné objednať u zhotoviteľov plynových zariadení uvedených na www.spp-distribucia.sk (Obchodno-technické informácie => Odporúčani zhotoviteľa), resp. u inej oprávnenej organizácie, alebo priamo na oddelení údržby. Cenník a rozsah prác spoločnosti SPP – distribúcia, a.s. je uvedený v Cenníku externých služieb na web stránke www.spp-distribucia.sk (Obchodno-technické informácie => Cenníky). V prípade realizácie prác vykonaných neoprávnenou osobou nebudú splnené podmienky pripojenia a PDS nenainštaluje meradlo zemného plynu.
 - Odobovanie dokladov PDS od PP.** Po zrealizovaní všetkých prác súvisiacich so skrátením PP je žiadateľ (oprávnená osoba) povinný odovzdať PDS na oddelenie prevádzky (SPP - distribúcia, a.s., oddelenie prevádzky Mlynské Nivy 44/b, 825 11 Bratislava) doklady podľa zoznamu dokladov, ktorý je prílohou k vyjadreniu PDS k projektovej dokumentácii stavby. Pri kompletnom odovzdaní dokladov bude vydané potvrdenie, ktoré je potrebné predložiť pri žiadosti o montáž meradla.
- Rekonštrukcia OPZ.** Za technické riešenie OPZ žiadateľa zodpovedá projektant a odborný pracovník plynových zariadení.
- Uzavretie Zmluvy o dodávke plynu.** Ak došlo k zrušeniu pôvodnej Zmluvy o dodávke zemného plynu je žiadateľ povinný min. 30 dní pred predpokladaným začiatkom odberu (dňom montáže MZ) uzavrieť s dodávateľom zemného plynu Zmluvu o dodávke zemného plynu.
- Montáž MZ.** Žiadateľ vyplní ONLINE FORMULÁR na stránke www.spp-distribucia.sk, zašle poštou alebo predloží osobne v Zákazníckej kancelárii, za účelom montáže tieto doklady:
 - Žiadosť o montáž meradla z dôvodu realizácie technických zmien,
 - Správu o odbornej prehliadke a skúške OPZ – kópia,
 - Platný Zápis o tlakovej skúške OPZ – kópia,
 - Potvrdenie o odovzdaní a prevzatí kompletnej dokumentácie PP (vydané oddelením prevádzky) – kópia. Tento doklad nie je možné nahradiť Zápisom o odovzdaní stavby. Potvrdenie bude vystavené až po odovzdaní dokumentov od PP a RTP.
 - V prípade ak sa skrátenie PP **nezrealizovalo**: súhlasné stanovisko oddelenia prevádzky k PD **viď bod 4.8.**

Správu o odbornej prehliadke a skúške OPZ a Zápis o tlakovej skúške OPZ je možné nahradiť Potvrdením o odovzdaní a prevzatí kompletnej dokumentácie OPZ, ktoré vydá oddelenie prevádzky SPP – distribúcia, a.s. v prípade, ak doklady od OPZ odovzdáte spolu s dokladmi od PP.

SKSPDIS000124112639

Miesto dodávky (POD)

6008311017

Evidenčné číslo

4. Všeobecné podmienky :

- 4.1 Toto Vyjadrenie nie je možné použiť pre účely konaní podľa zákona č. 50/1976 Zb. o územnom plánovaní a stavebnom poriadku (stavebný zákon) v znení neskorších predpisov, prípadne iného predpisu. Toto Vyjadrenie nie je možné použiť ani ako súčasť ohlásenia drobnej stavby. Pre vyššie uvedené účely je potrebné požiadať PDS o vydanie stanoviska k PD.
- 4.2 Žiadateľ je povinný realizovať výstavbu plynových zariadení v zmysle Zákona č. 251/2012 Z.z. o energetike a o zmene niektorých zákonov, Zákona č. 50/1976 Zb. o územnom plánovaní a stavebnom poriadku (Stavebný zákon), Vyhlášky MPSVaR SR č. 508/2009 Z.z., ktorou sa ustanovujú podrobnosti na zaistenie bezpečnosti a ochrany zdravia pri práci s technickými zariadeniami tlakovými, zdvíhacími, elektrickými a plynovými a ktorou sa ustanovujú technické zariadenia, ktoré sa považujú za vyhradené technické zariadenia, a v zmysle príslušných STN, STN EN, TPP, PTN a ostatných predpisov.
- 4.3 Toto Vyjadrenie nenahrádza rozhodnutia, stanoviská, vyjadrenia, súhlasy alebo iné opatrenia orgánov verejnej správy (napr. stavebného úradu) ani fyzických alebo právnických osôb vyžadovaných na realizáciu plynových zariadení uvedených v tomto Vyjadrení v zmysle všeobecne záväzných právnych predpisov. Uvedené stanoviská, vyjadrenia, súhlasy alebo iné opatrenia je povinný žiadateľ zaobstarat' si sám na vlastné náklady. Spoločnosť SPP - distribúcia, a. s. nezodpovedá za nevydanie potrebných rozhodnutí, stanovísk alebo súhlasov, ani za skutočnosť, že v prípade ich neudelenia nie je možné pripojenie realizovať iným spôsobom tak, aby boli splnené podmienky uvedené v Technických podmienkach spoločnosti SPP – distribúcia, a. s. ako PDS.
- 4.4 Skrátene existujúceho pripojovacieho plynovodu (PP) bude riešené podľa § 81 zákona č. 251/2012 Z.z. o energetike a o zmene niektorých zákonov preložkou na náklady žiadateľa, pričom sa vlastníctvo PP vykonaním preložky nemení.
- 4.5 Žiadateľ je povinný zabezpečiť realizáciu skrátene PP a osadenia DRZ iba prostredníctvom oprávnenej osoby, ktorá je odborne spôsobilá na vykonávanie činností v plynárenstve v zmysle v zmysle Vyhlášky MPSVaR SR č. 508/2009 Z.z., ktorou sa ustanovujú podrobnosti na zaistenie bezpečnosti a ochrany zdravia pri práci s technickými zariadeniami tlakovými, zdvíhacími, elektrickými a plynovými a ktorou sa ustanovujú technické zariadenia, ktoré sa považujú za vyhradené technické zariadenia.
- 4.6 Ak realizáciou skrátene budú dotknuté vlastnícke práva vlastníkov nehnuteľností odlišných od žiadateľa, je žiadateľ povinný zabezpečiť ich povolenia (súhlasy) s realizáciou skrátene. V prípade ak je cez PP, na ktorom sa bude realizovať skrátene distribuovaný zemný plyn pre odberateľa/odberateľov odlišných od žiadateľa, je potrebné, aby žiadateľ pred realizáciou skrátene zabezpečil súhlas všetkých dotknutých odberateľov s realizáciou skrátene vrátane úpravy ich OPZ, merania a DRZ. Všetky náklady na skrátene znáša žiadateľ. Spoločnosť SPP - distribúcia, a. s. nezodpovedá za neudelenie potrebných povolení (súhlasov), ani za skutočnosť, že v prípade ich neudelenia nie je možné skrátene realizovať iným spôsobom tak, aby boli splnené podmienky uvedené v Technických podmienkach spoločnosti SPP – distribúcia, a. s. ako prevádzkovateľa distribučnej siete.
- 4.7 Toto vyjadrenie zaniká uplynutím 24 mesiacov odo dňa jeho vydania, ak žiadateľ v tejto lehote PDS nepreukáže, že splnil podmienky uvedené v tomto vyjadrení.
- 4.8 Ak po obhliadke skutkového stavu, v štádiu spracovania PD bude možné navrhnúť také technické a majetkové riešenie pripojenia ktoré bude definovať dostupnosť HUP, RTP a MZ z verejného priestranstva i bez realizácie skrátene existujúceho PP bude žiadateľ postupovať nasledovne:
- Predloží na posúdenie PD stavby a doklad o verejnej dostupnosti HUP (fotodokumentácia príp. iný doklad) na oddelenie prevádzky (adresy na zaslanie projektovej dokumentácie sú uvedené na web stránke SPP distribúcia, a.s. http://www.spp-distribucia.sk/sk_kontakty/sk_poskytovanie-stanovisk)
 - V prípade posúdenia PD osadenia DRZ bez skrátene PP nebude potrebné uskutočniť kroky a podmienky viazané k vypracovaniu dohody o preložke, realizácii a kontrole skrátene PP definované v predchádzajúcich bodoch tohto vyjadrenia.
 - V prípade schválenia PD bez skrátene PP je žiadateľ povinný predložiť pri žiadosti o montáž meradla aj vyjadrenie k PD.

Použité skratky: DRZ – Domová regulačná zostava, DS – Distribučná sieť, HUP – Hlavný uzáver plynu, MZ – Meracie zariadenie, OM – Odborné miesto, NTL – Nízkotlaký, OPZ – Odborné plynové zariadenie, PD – Projektová dokumentácia, PDS – Prevádzkovateľ distribučnej siete, PP – Pripojovací plynovod, PZ – Plynárenské zariadenie, RTP – Regulátor tlaku plynu, STL – Stredotlaký, TPP – Technické podmienky.

Dátum: 17.10.2017

Spracovateľ: Peter Oravec
Technik pre pripájanie do distrib.siete

Podpis a pečiatka



ON-LINE FORMULÁRE
www.spp-distribucia.sk



ZÁKAZNÍCKA LINKA
0850 269 269



SPP - distribúcia, a.s.
MLYNSKÉ NIVY 44/b
825 11 BRATISLAVA



pripajanie@distribuciaplynu.sk



oplyne.info



**Žiadosť o technickú zmenu na existujúcom odbernom plynovom zariadení
/ kategória DOMÁCNOSŤ /
(Rodinný dom - Fyzická osoba)**

IČO: 35910739, Zápis v obchodnom registri
Okresný súd Bratislava I, oddiel: Sa, vložka č. 3481/B

SPP - distribúcia, a.s.
Mlynské Nivy 44/b,
825 11 Bratislava

SKSPDIS000124112639

Miesto dodávky (POD)

6008311017

Evidenčné číslo žiadosti

1. Typ žiadosti a špecifikácia žiadateľa

| | |
|-----------------------------|-----------------|
| Typ žiadosti: | Žiadosť o zmenu |
| Špecifikácia žiadateľa: | Fyzická osoba |
| Odborné miesto v kategórii: | Rodinný dom |

2. Predkladateľ žiadosti

| | |
|-----------------------------|----------------------------|
| Typ predkladateľa žiadosti: | Vlastník (jediný vlastník) |
|-----------------------------|----------------------------|

3. Identifikačné a kontaktné údaje žiadateľa

| | |
|-------------------|--|
| Titul: | JUDr. |
| Meno: | Matej |
| Priezvisko: | Štefanka |
| Dátum narodenia: | 04.09.1985 |
| Okres: | Bratislava II |
| Mesto (obec): | Bratislava – Vrakuňa |
| PSC: | 82107 |
| Ulica: | Hradská |
| Číslo domu: | 8010/11 |
| Bankové spojenie: | SK9811000000002919845307 TATRSKBX Tatra banka, a.s. |

Korešpondenčná adresa

| | |
|---------------|----------------------|
| Titul: | JUDr. |
| Meno: | Matej |
| Priezvisko: | Štefanka |
| Okres: | Bratislava II |
| Mesto (obec): | Bratislava – Vrakuňa |
| PSC: | 82107 |
| Ulica: | Hradská |
| Číslo domu: | 8010/11 |

Kontakt

| | |
|----------------------|--------------------|
| Telefonický kontakt: | 00421948266441 |
| Email: | safoone@gmail.com |
| Spôsob komunikácie: | Elektronická pošta |

4. Charakteristika odberného miesta

Číslo miesta dodávky POD: SKSPDIS000124112639

Umiestnenie existujúceho meradla: Verejne nedostupné meradlo/á sa nachádza v skrinke v predzáhradke za oplotením vo dvore

Okres: Bratislava II

Mesto (obec): Bratislava – Vrakuňa

Katastrálne územie: Vrakuňa

PSC: 82107

Ulica: Hradská

Číslo domu: 8010/11

Číslo parcely: 2609

Poznámka: meradlo chcem umiestniť na hranicu pozemku do plotu

5. Technická špecifikácia existujúceho odberného miesta

Predpokladaný hodinový odber plynu: 1,00 m³/hod

Dôvod zmeny: Premiestnenie meradla

Plynové spotrebiče


| Poradové číslo spotrebiča | Počet rovnakých druhov (typov) spotrebičov | Názov plynového spotrebiča výkon v kW | Max. hod. odber za 1 spotrebič (tzv. štítkový) | Max. hod. odber za všetky spotrebiče | Max. hod. odber podľa súčinnosti využitia spotrebičov | Ročný odber vypočítaný z max. odberu podľa súčinnosti využitia spotrebičov | Prevádz. pretlak pre spotrebiče | Termín uvedenia spotrebičov do prevádzky |
|---------------------------|--|---------------------------------------|--|--------------------------------------|---|--|---------------------------------|--|
| | (ks) | | (m ³ /hod/ks) | (m ³ /hod) | (m ³ /hod) | (m ³ /rok) | (kPa) | (mesiac/rok) |
| 1. | 1 | buderus GB 162-25 TURBO, 23kW | 2,6 | 2,6 | 1 | 22776 | 300 | 03 / 2018 |
| | | | | 2,6 | 1 | 22776 | | |

6. Prílohy

doc13647120171013095508.pdf
doc13646920171013095426.pdf
doc13647020171013095453.pdf

Žiadateľ odoslaním tejto žiadosti potvrdzuje:

Žiadateľ odoslaním tejto žiadosti potvrdzuje pravdivosť vyššie uvedených údajov a údajov uvedených v prílohách

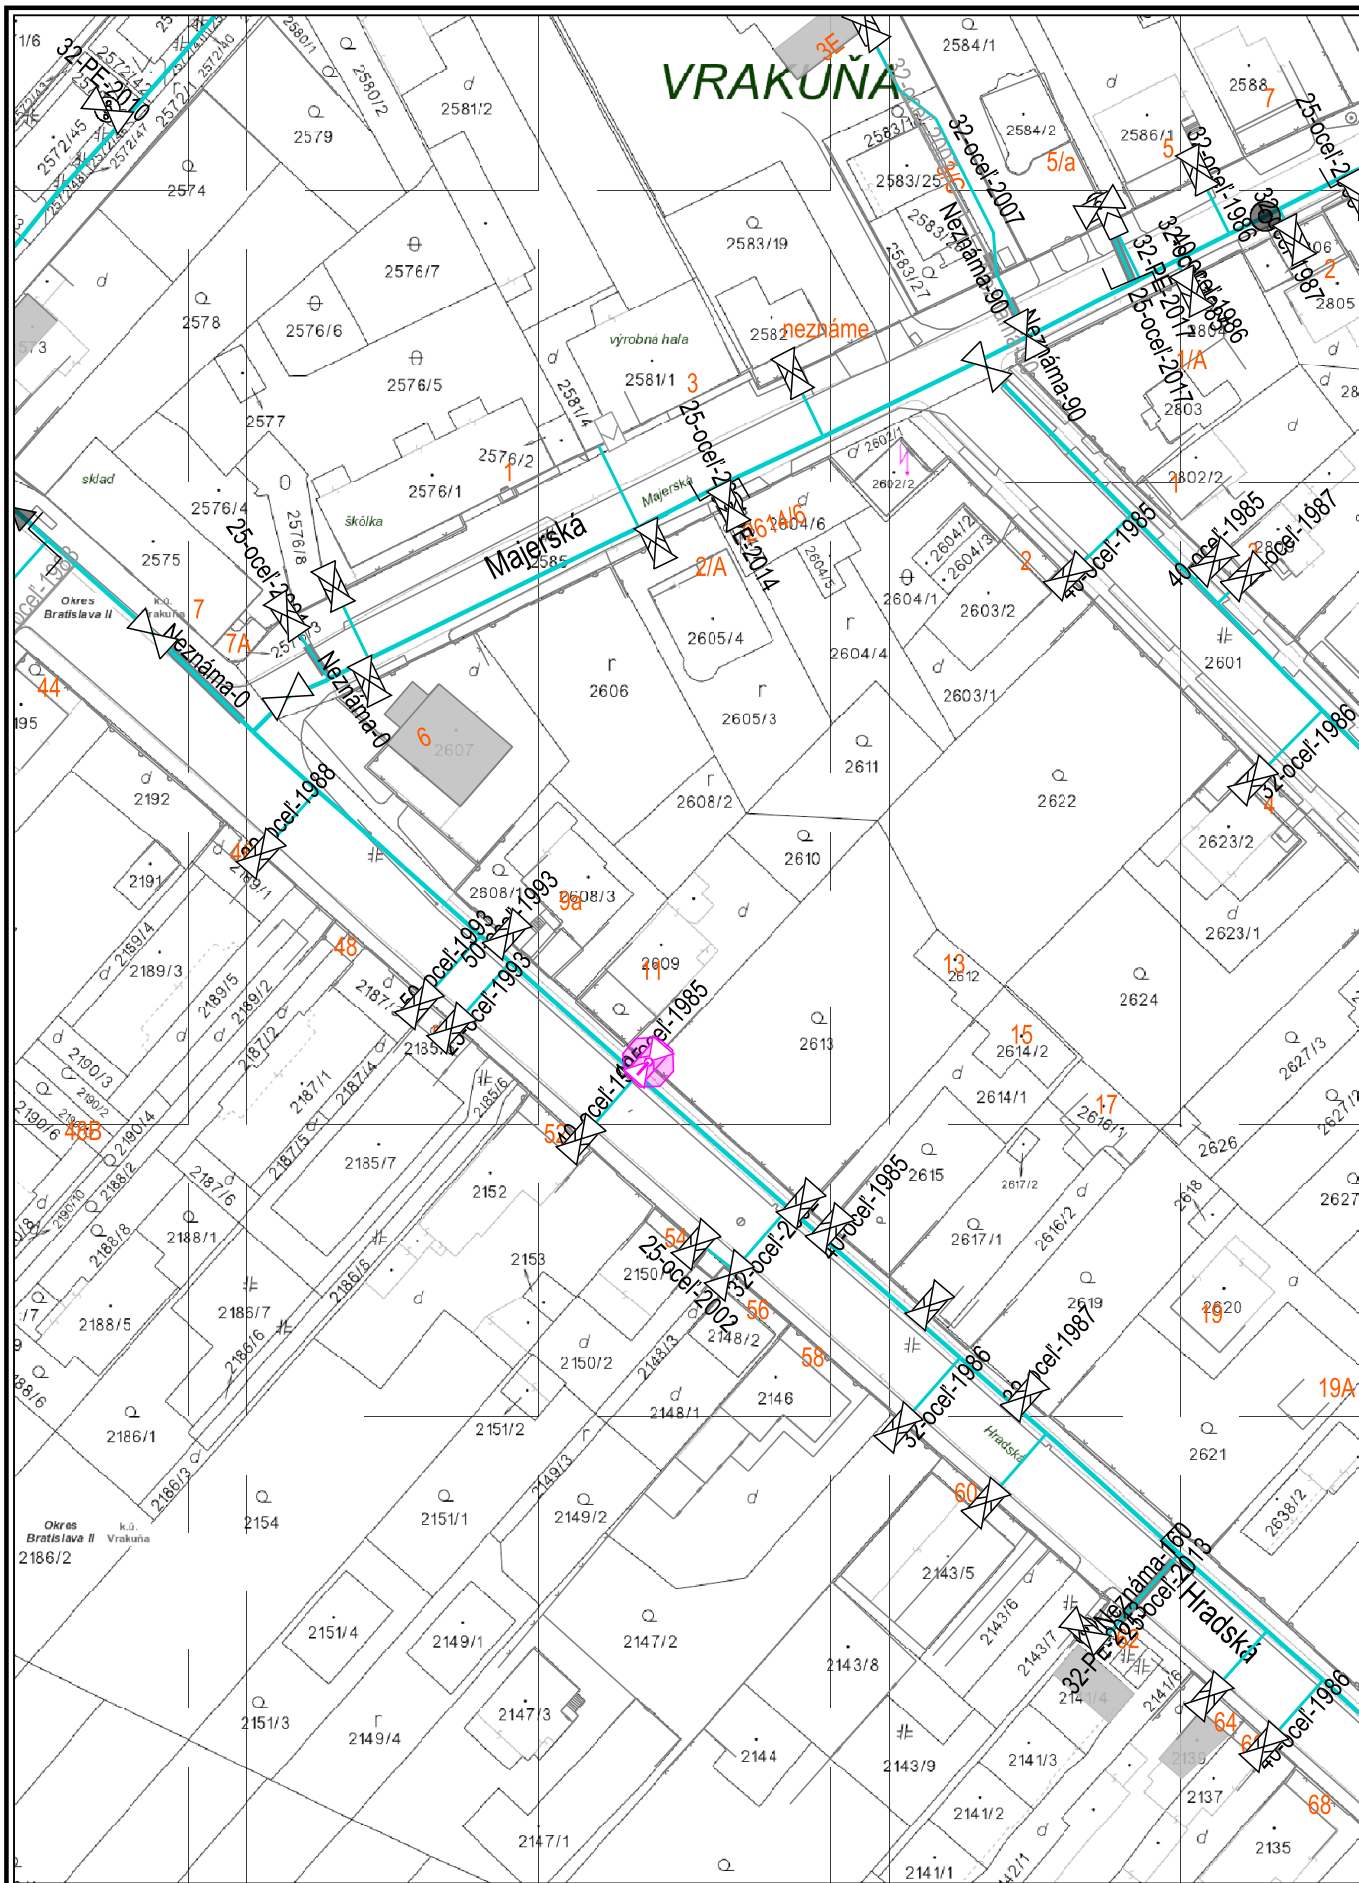

Dátum: 17.10.2017

Vytvoril: oravecp2

M 1:1000



Použitie v súlade s internými predpismi.

© SPP - distribúcia, a.s.; ÚGKK SR